


中国海监福建省总队维权执法基地码头停泊水域、回旋及连接水域总平面图

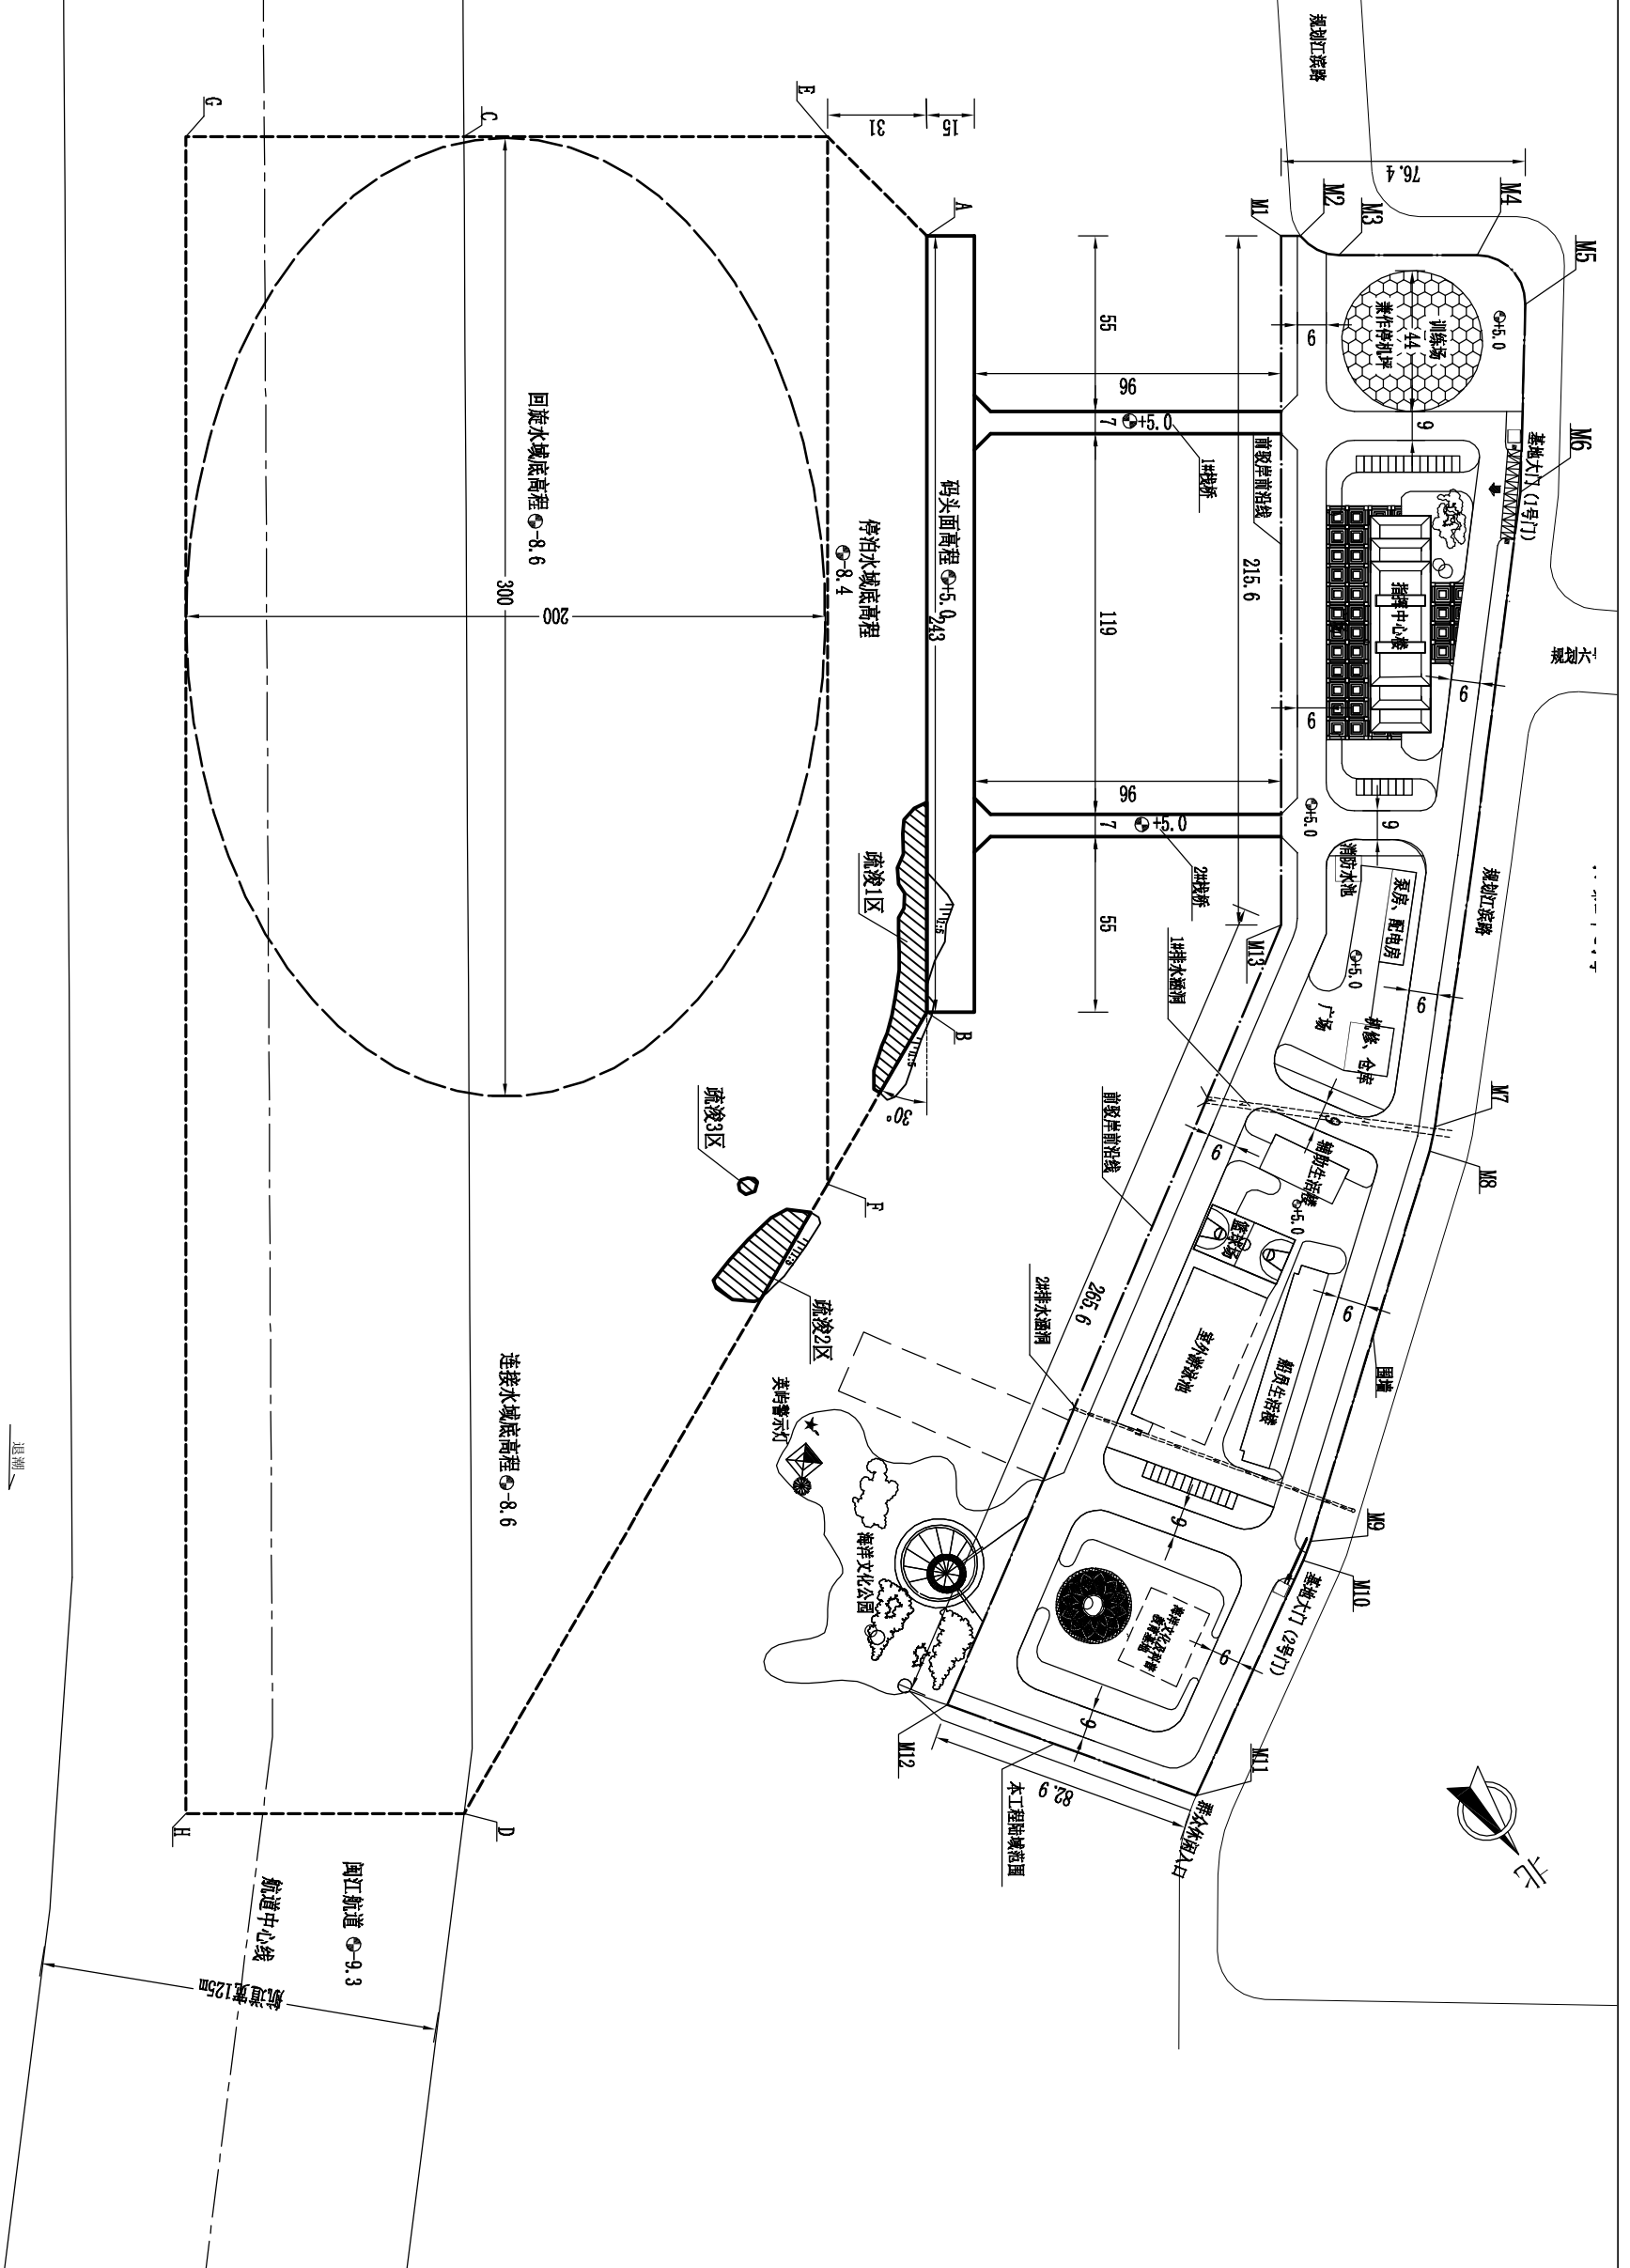

说明:

- 1、平面控制：北京54坐标系，3°带，高斯投影，中央子午线120°。图中水深或高程点的小数点位置即为该点的平面坐标位置。
- 2、水深基准：1956黄零。
- 3、图中码头、水域布置及后方陆域套用本工程总平面图。
- 4、停泊水域设计底高程-8.4m，回旋及连接水域设计底高程-8.6m，计算超深取0.5m，计算超宽取4m，边坡取1:5。

